


STRÖMSTADS KOMMUN KOSTER MASTERPLAN

FÖRESLAGEN FRAMTIDA DRICKSVATTENFÖRSÖRJNING
FÖRSÖRJNING AV KOSTERÖARNA FRÅN TJÄRNÖ
ÖVERSIKTSPLAN
SKALA 1:60000

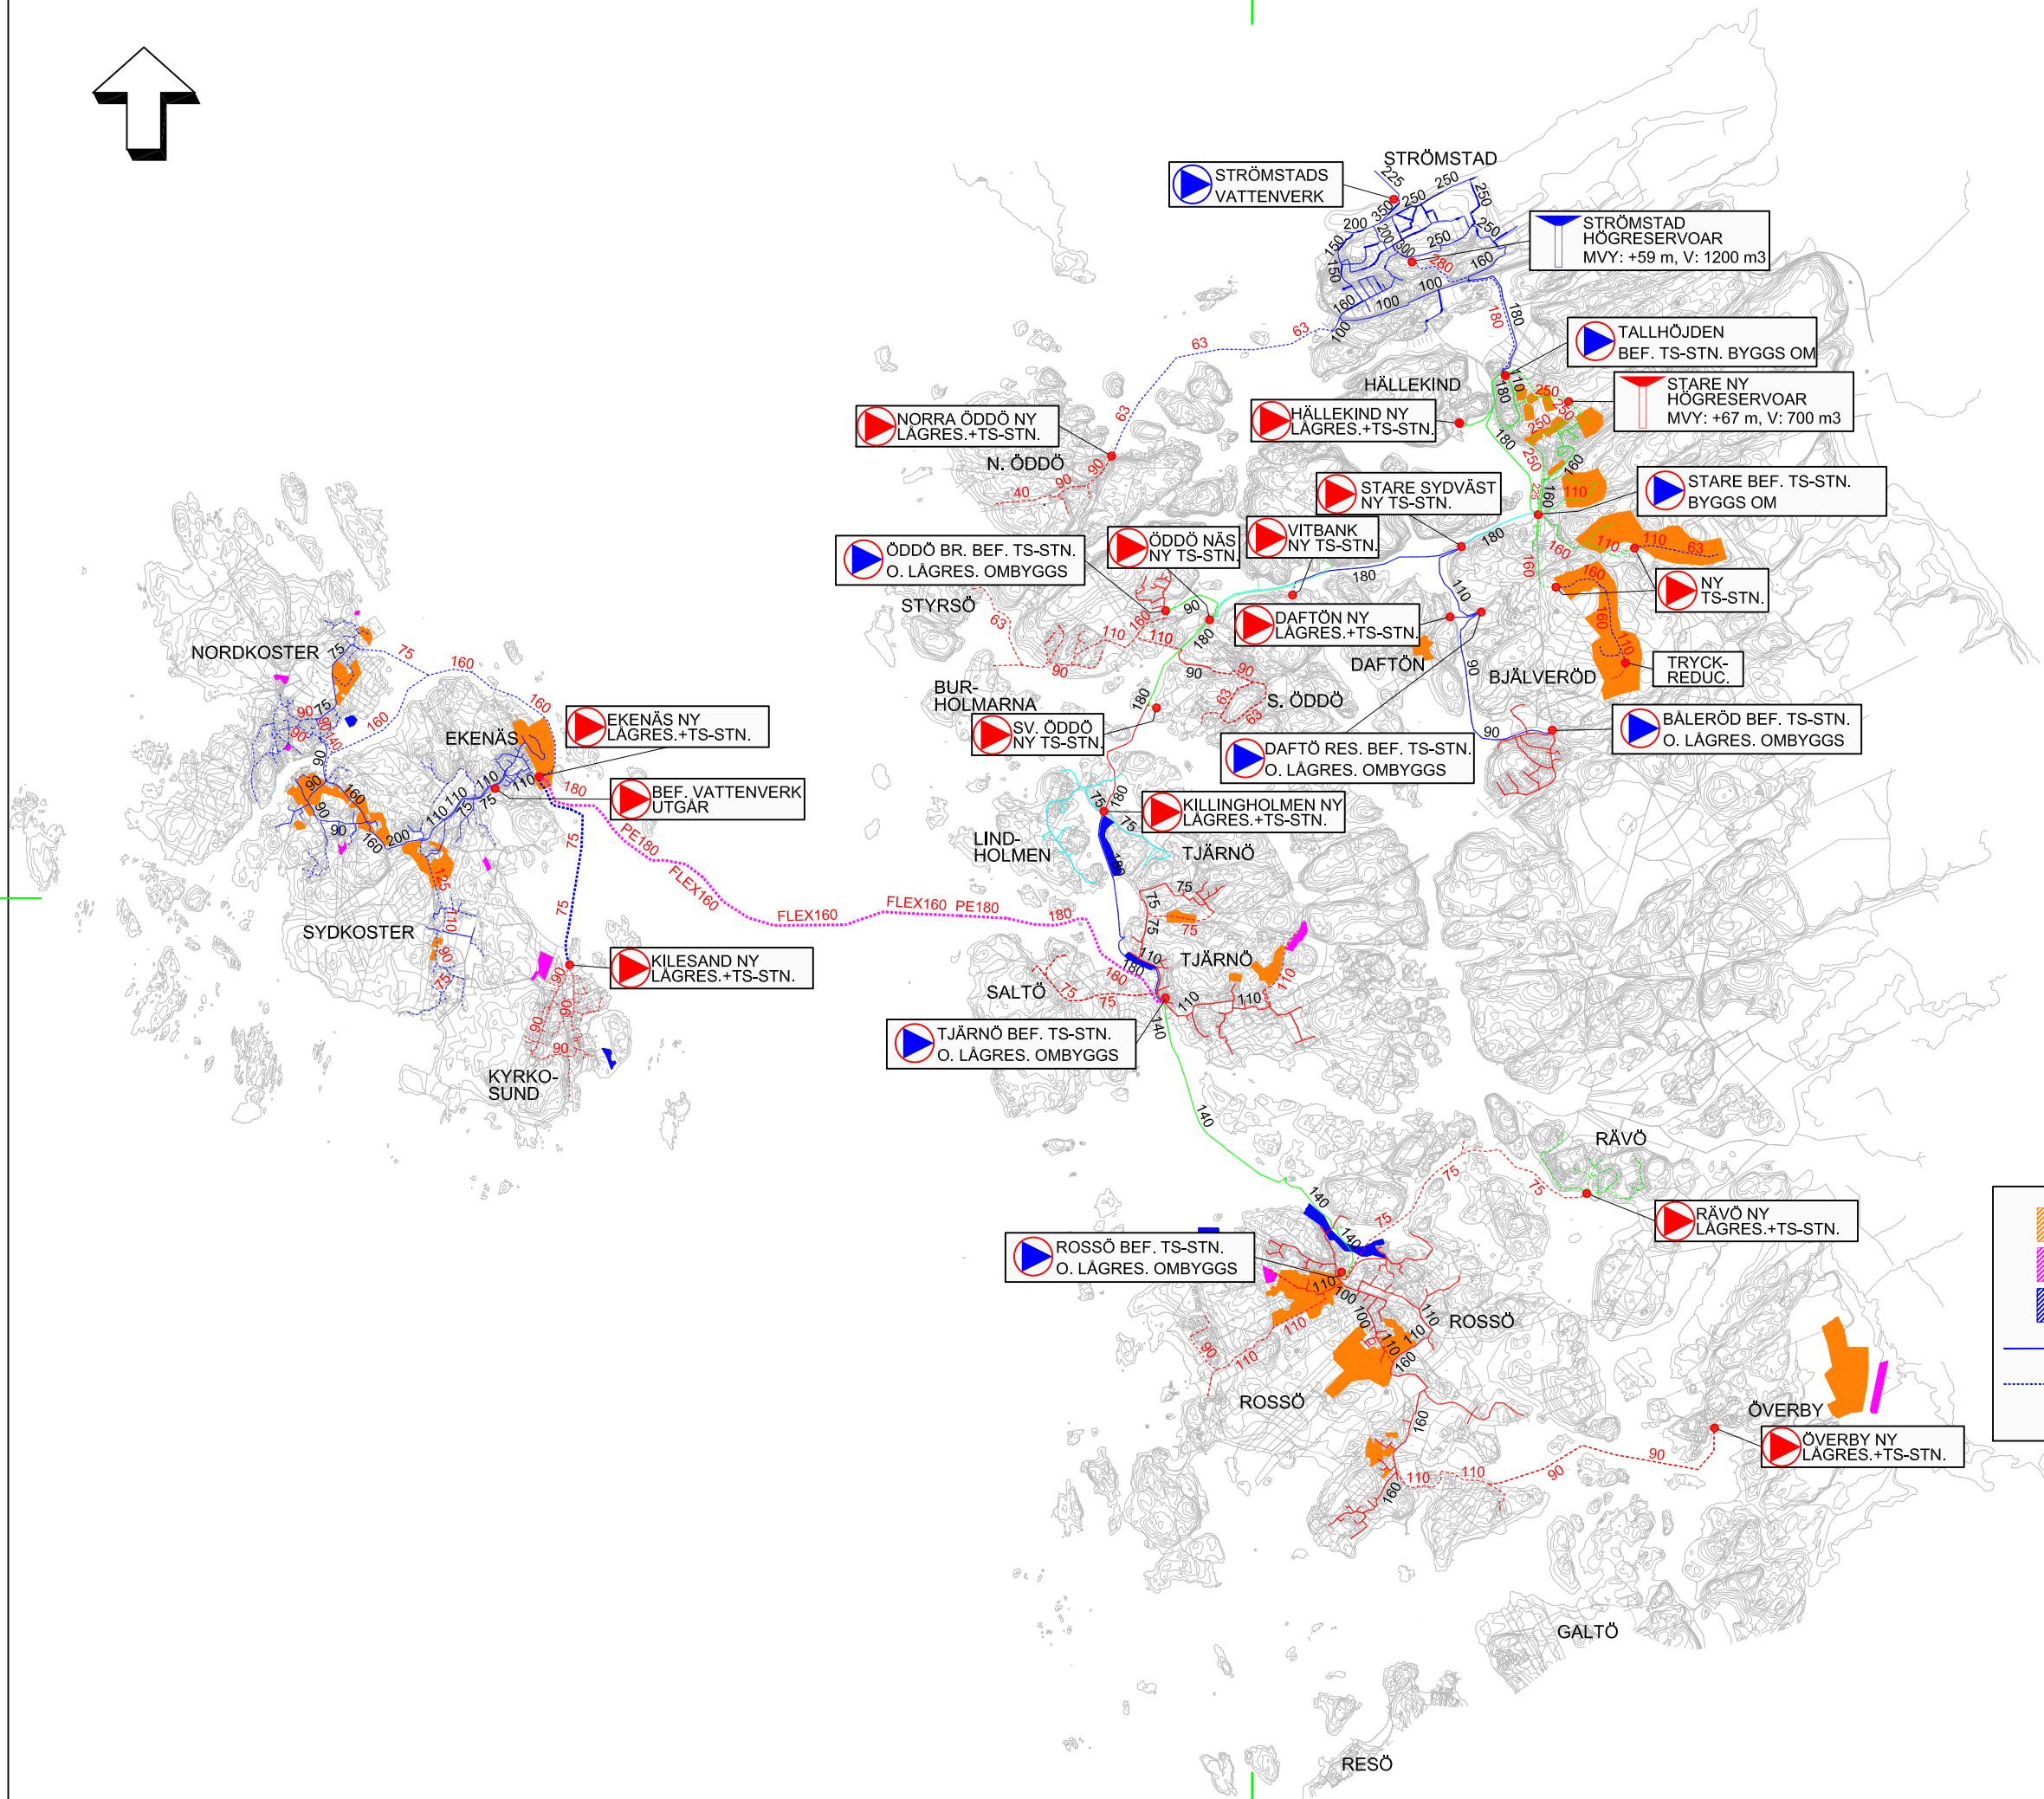

- PLANERAT BOSTADSOMRÅDE
- PLANERAT VERKSAMHETSOMRÅDE
- PLANERAD/UTÖKNING AV SMÅBÅTSHAMN
- 110 BEF. LÅGZONSLEDNING
- 110 FRAMTIDA LEDNING, OLIKA FÄRGER INNEBÄR OLIKA TRYCKZONER

SWECO

SWECO ENVIRONMENT AB
Gullbergs Strandgata 3, Box 2202
403 14 Göteborg
Telefon 031-62 75 00
Fax 031-62 77 22

