
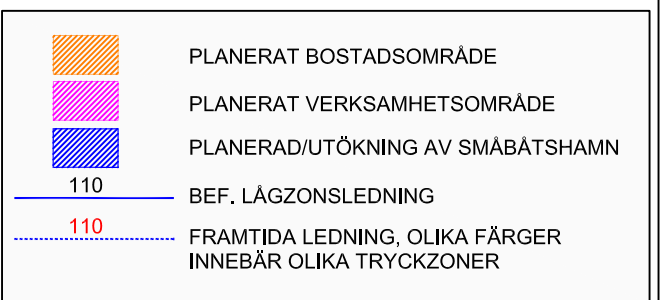


STRÖMSTADS KOMMUN KOSTER MASTERPLAN

FÖRESLAGEN FRAMTIDA DRICKSVATTENFÖRSÖRJNING
FÖRSÖRJNING AV KOSTERÖARNA FRÅN KILLINGHOLMEN
ÖVERSIKTSPLAN
SKALA 1:60000


SWECO

SWECO ENVIRONMENT AB
Gullbergs Strandgata 3, Box 2202
403 14 Göteborg
Telefon 031-62 75 00
Fax 031-62 77 22

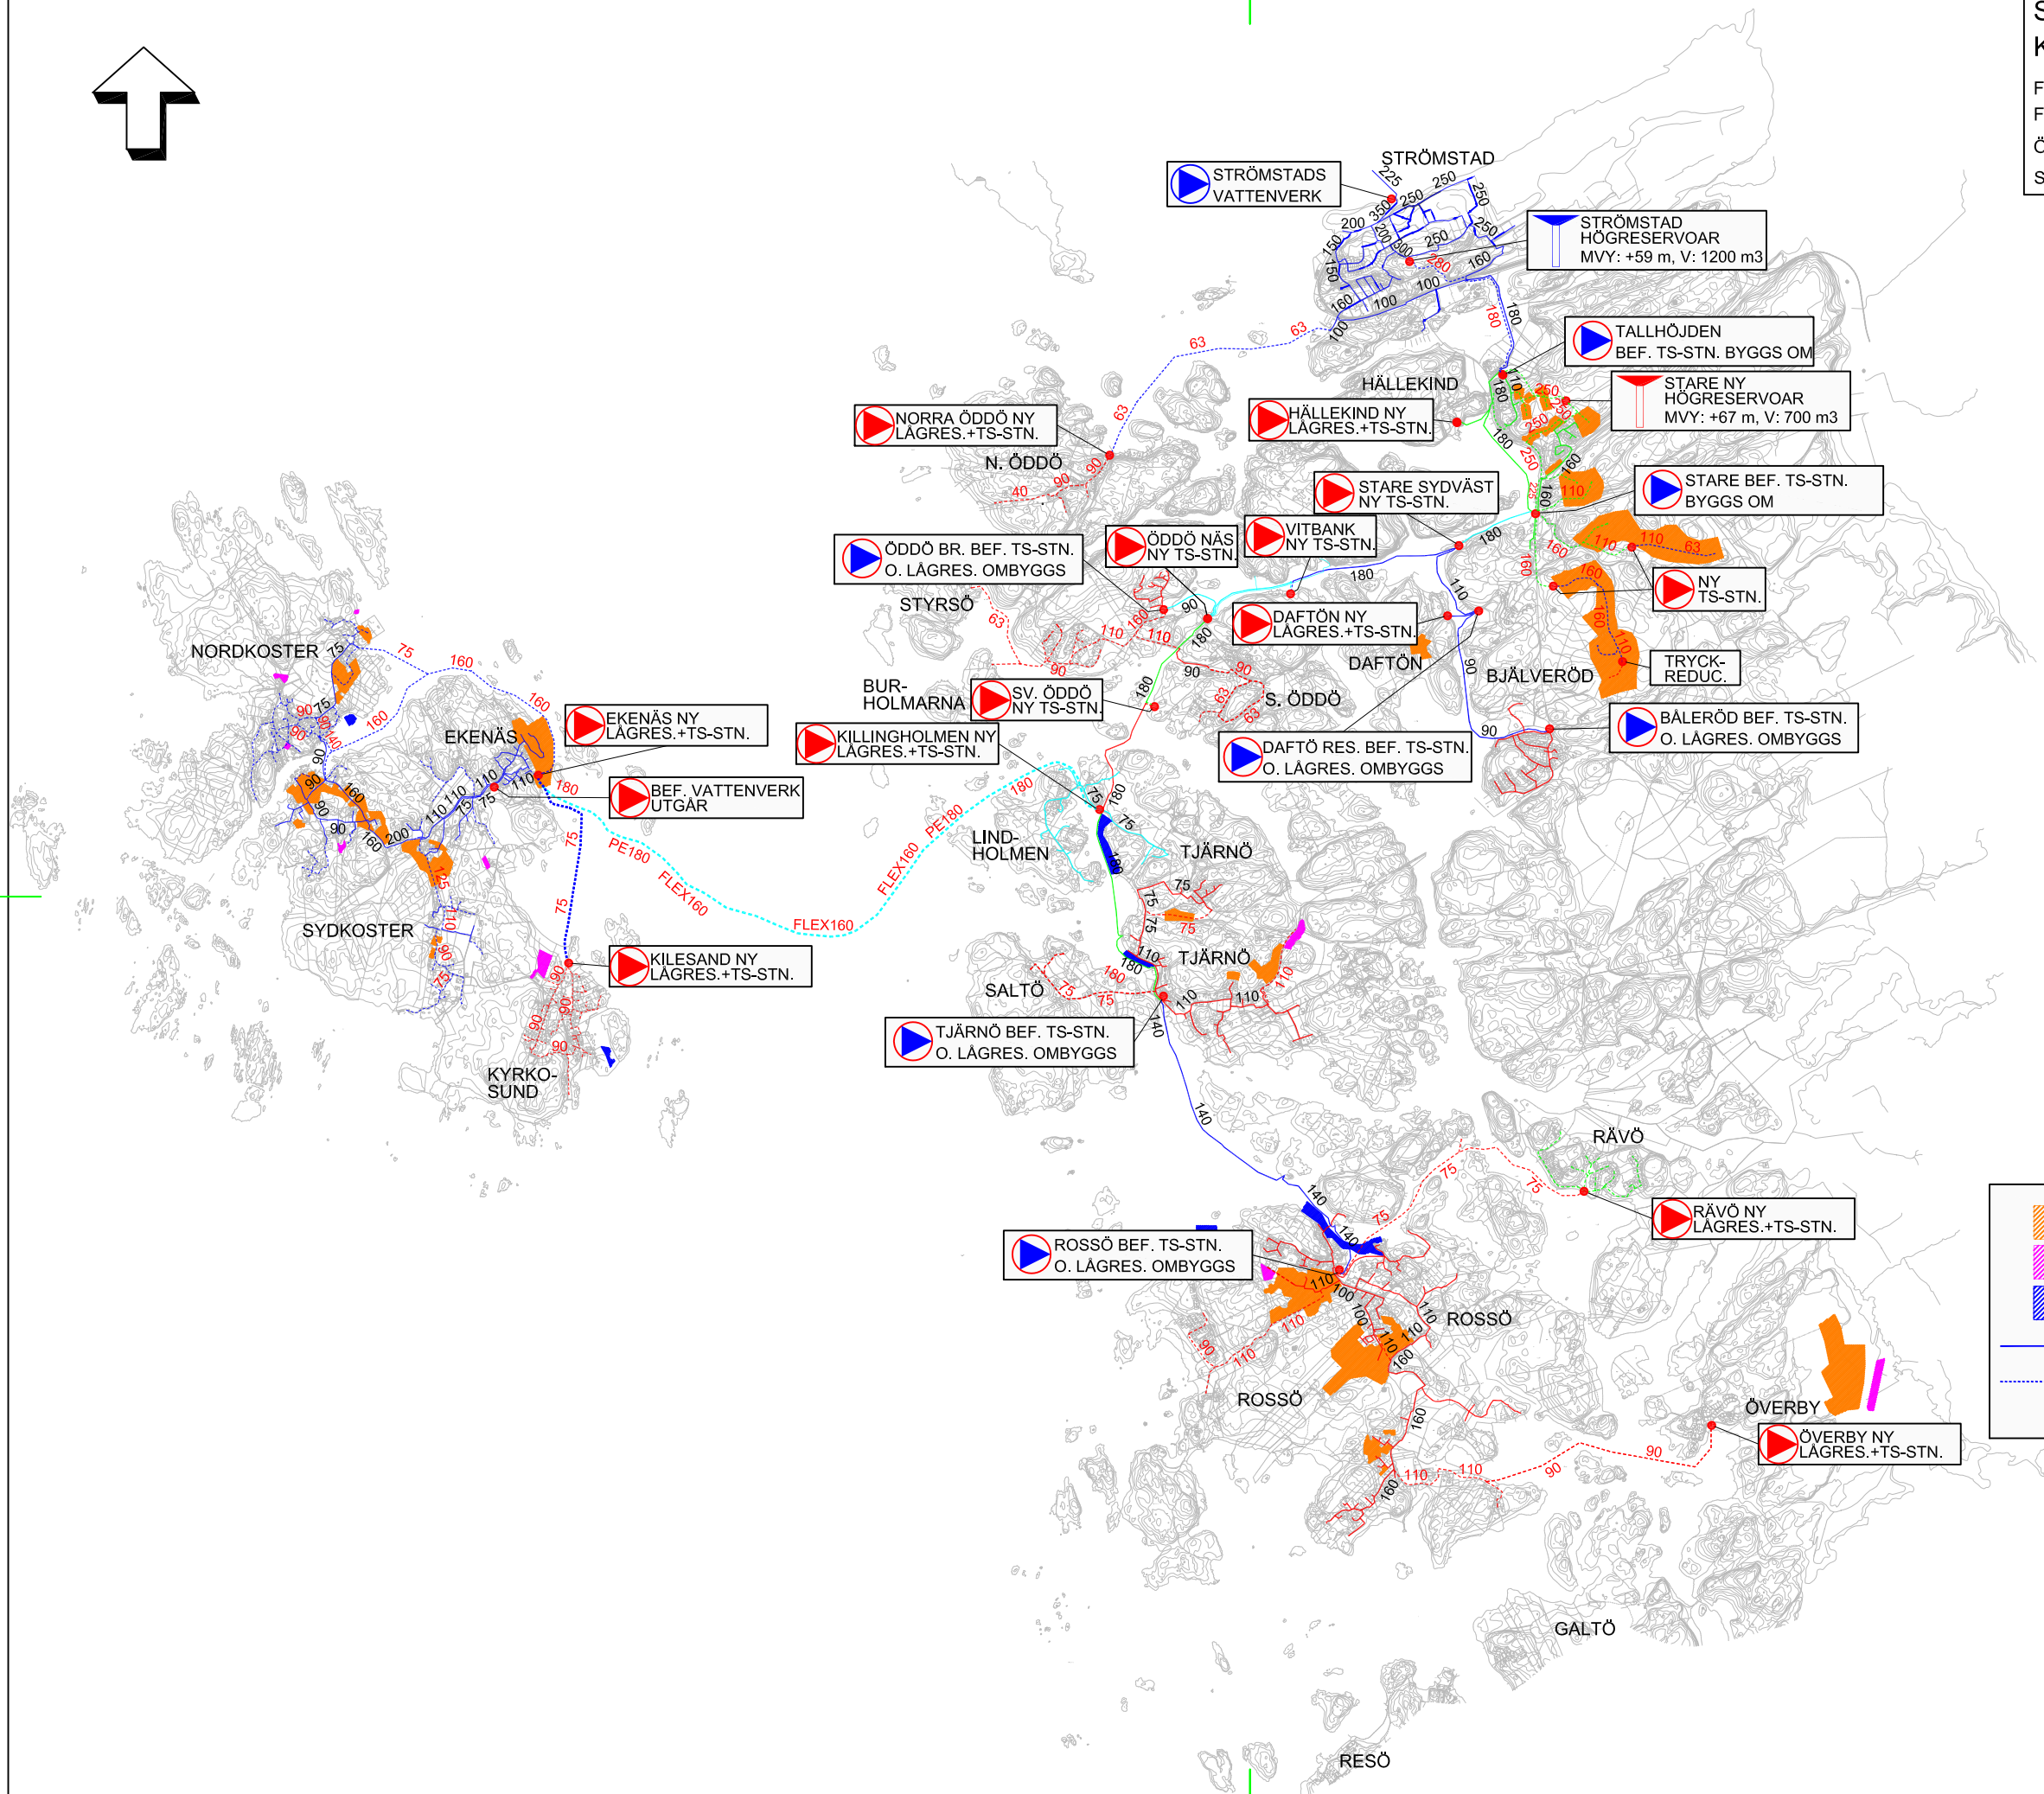